


Тротуары слева	недостающий: ширина 1м, материал Щебень/гравий, 0 - 1000		
Дорожные ограждения и направляющие устройства слева	недостающее пеш. огр-ие 153 - 203		
Дорожные ограждения и направляющие устройства по осевой			
Элементы дороги в плане	1000		
Элементы дороги в продольном профиле	1000		

с. Черный Мыс ул. Руднева

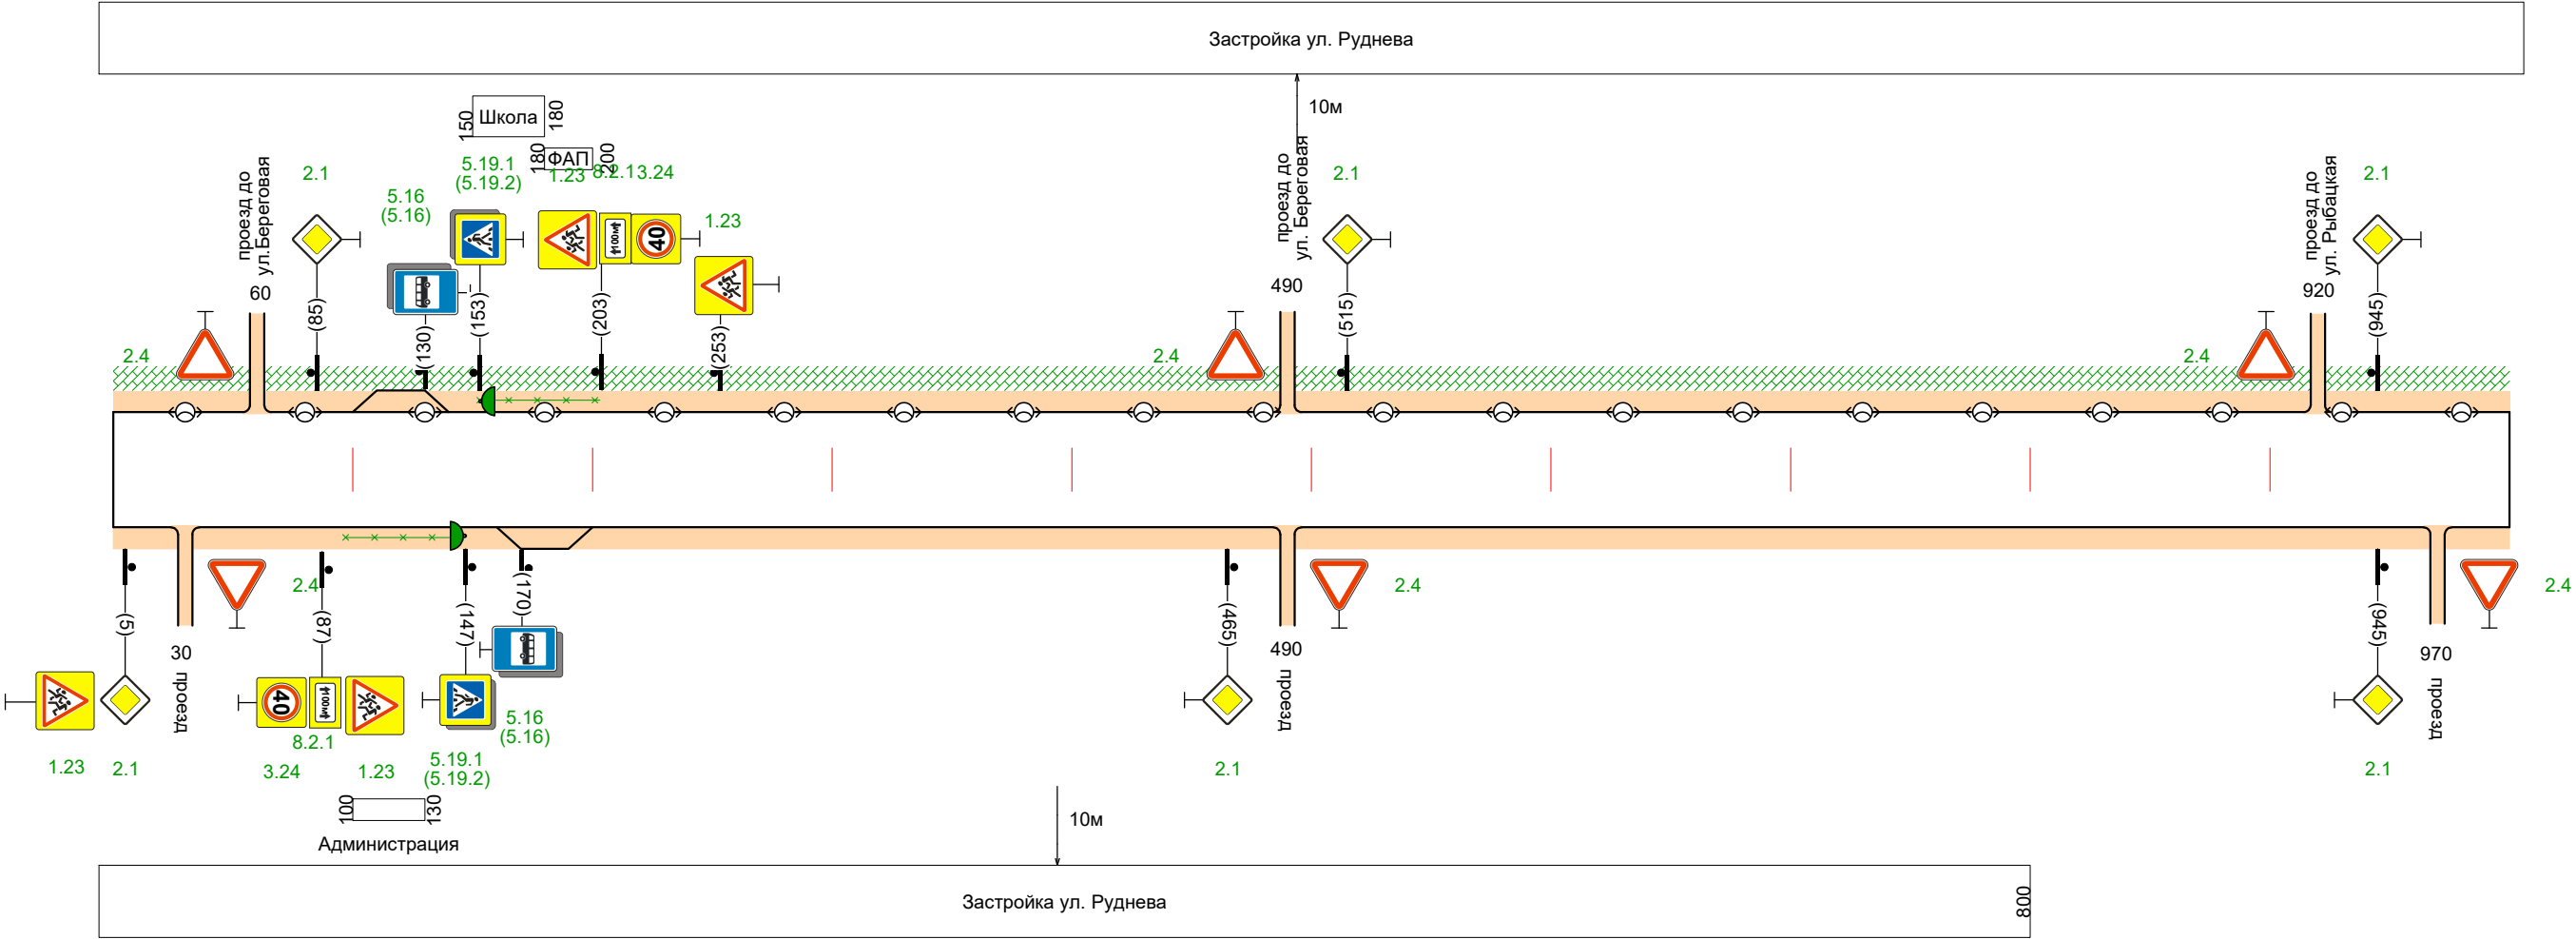

Горизонтальная дорожная разметка справа	Осевая линия			
Дорожные ограждения и направляющие устр-ва справа			недостающее пеш. ограждение 97 - 147	
Тротуары справа				