


Тротуары слева	
Дорожные ограждения и направляющие устройства слева	
Дорожные ограждения и направляющие устройства по осевой	
Элементы дороги в плане	700
Элементы дороги в продольном профиле	700

с. Черный Мыс ул. Береговая

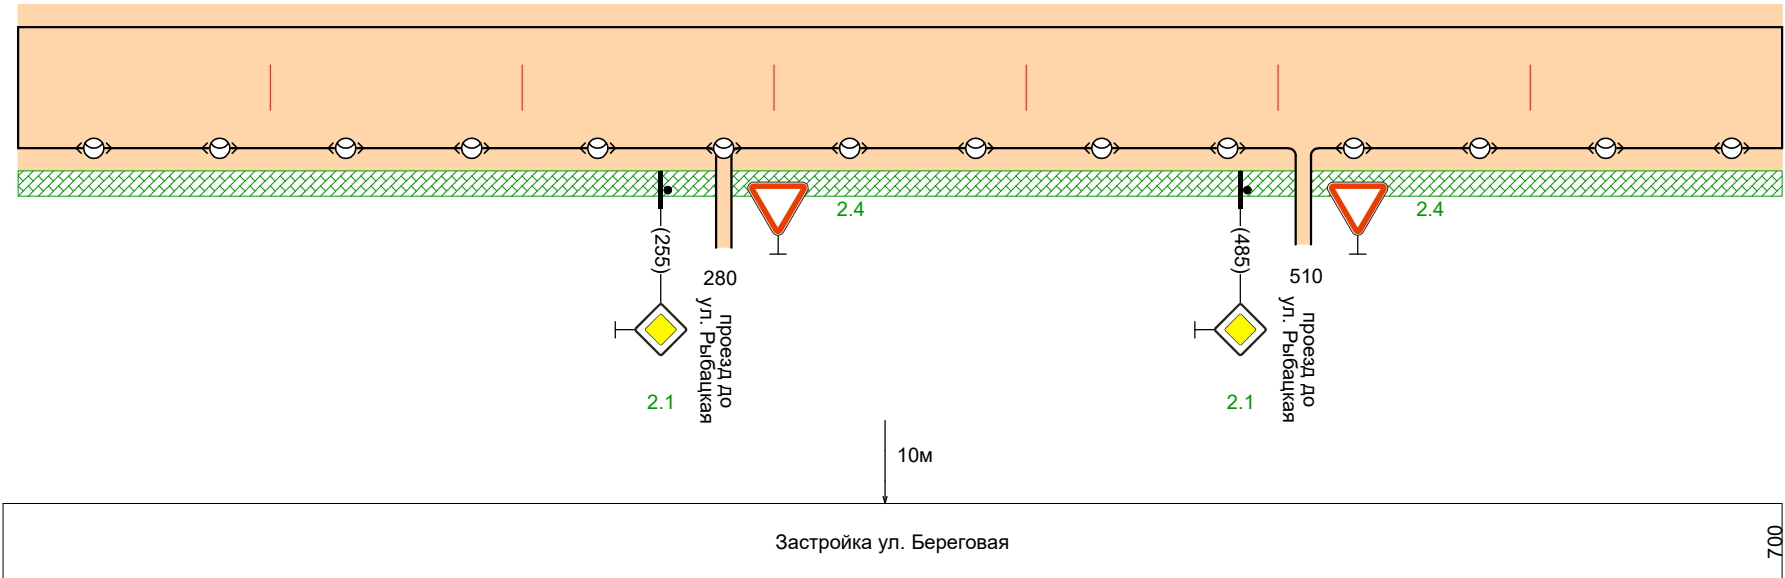

Горизонтальная дорожная разметка справа	Осевая линия	
Дорожные ограждения и направляющие устр-ва справа		
Тротуары справа		недостатки: ширина 1м, материал Щебень/гравий, 0 - 700